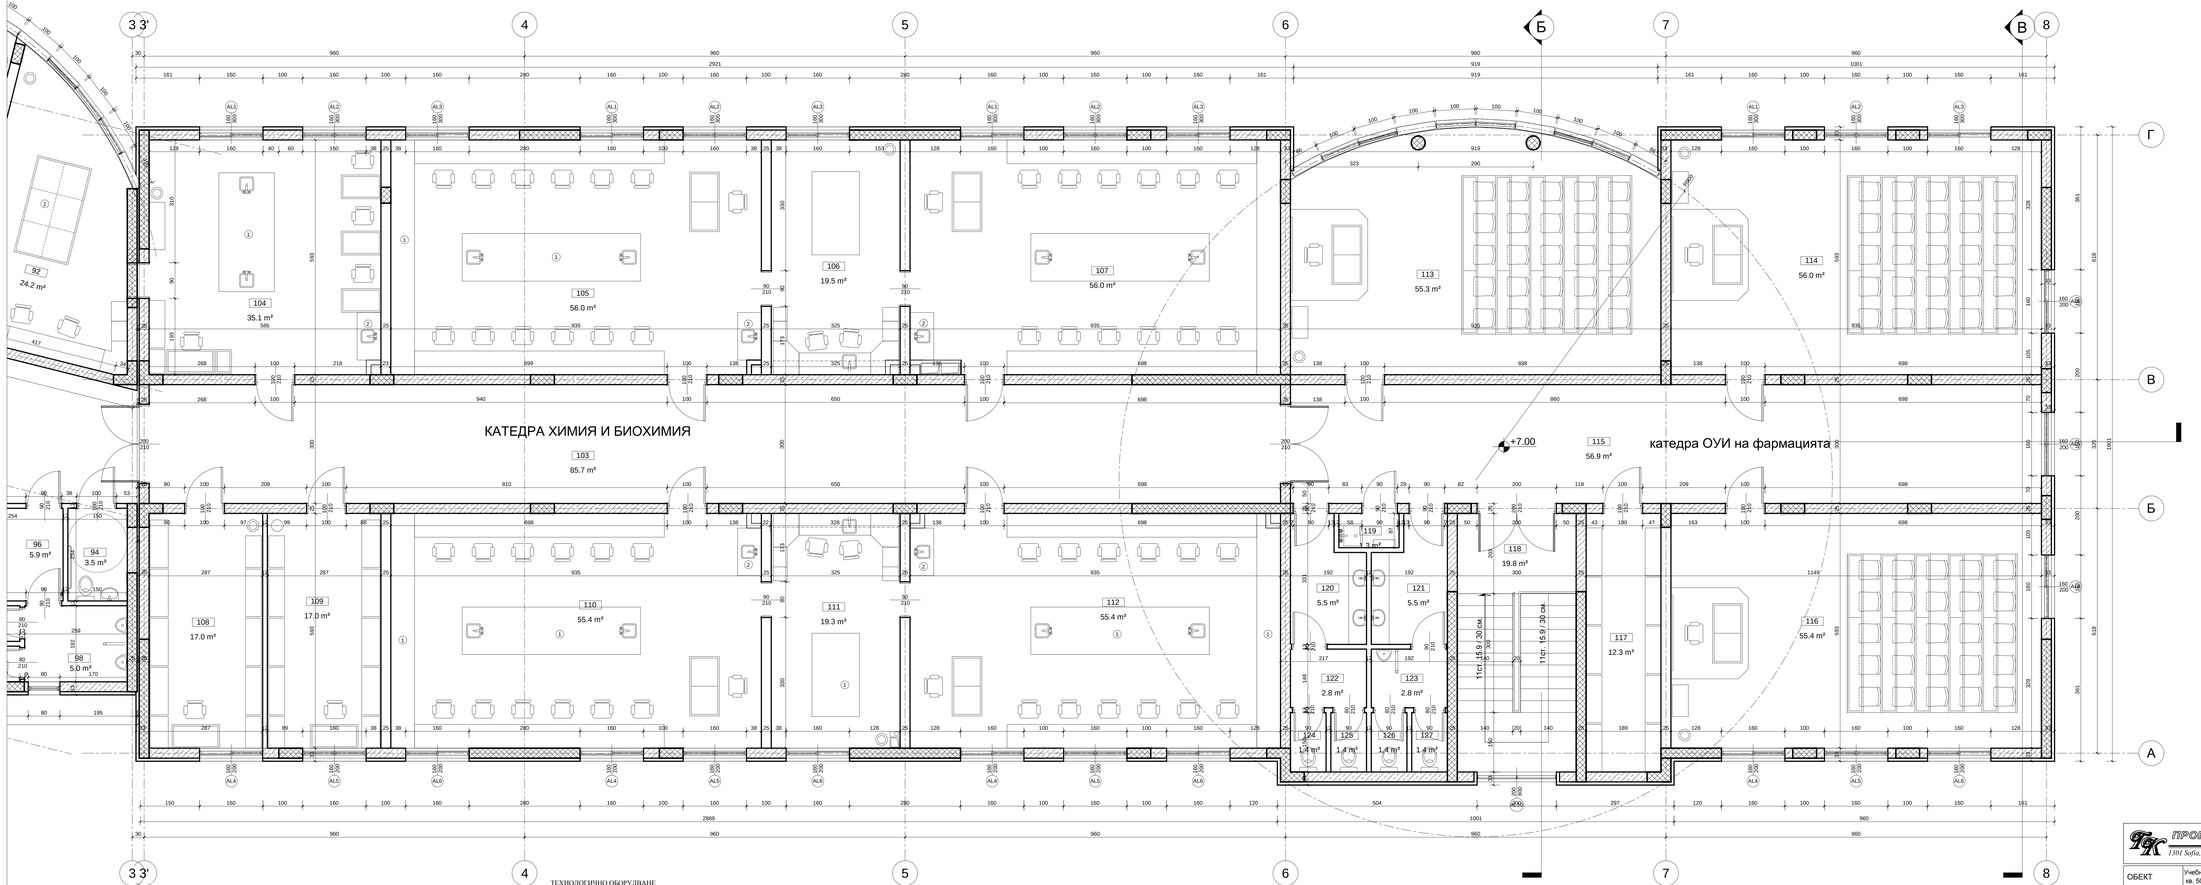

РАЗПРЕДЕЛЕНИЕ ВТОРИ ЕТАЖ КОТА +7.00 М 1:50

СПЕСИФИКАЦИЯ НА ПОМЕЩЕНИЯТА:

N.	помещение	площ. m²	под	стени	таван
ВТОРИ ЕТАЖ КОТА +7.00 м					
84	коридор	64.3 m²	гранитогрес	латекс	растерен окт.
85	фоайе	28.4 m²	гранитогрес	латекс	растерен окт.
86	СЪРВЪР	16.9 m²	гранитогрес	латекс	растерен окт.
87	кабинет хабилитирани лица и асистенти	26.8 m²	ламинат	латекс	растерен окт.
88	кабинет хабилитирани лица и асистенти	34.6 m²	ламинат	латекс	растерен окт.
89	кабинет ръководител катедра ОУИ на фармацията	36.6 m²	ламинат	латекс	растерен окт.
90	кабинет ръководител катедра ОУИ на фармацията	42.6 m²	ламинат	латекс	растерен окт.
91	научна лаборатория "1" ХИМИЯ И БИОХИМИЯ-органична химия	38.3 m²	PVC настилка	латекс	растерен окт.
92	междинна подготвителна стая - ХИМИЯ И БИОХИМИЯ	24.2 m²	PVC настилка	латекс	растерен окт.
93	СТЪЛБОВА КЛЕТКА С ВЕНТИЛАТОР	33.3 m²	гранитогрес	латекс	латекс
94	тоалетна за лица с двигателни увреждания	3.5 m²	теракот	фаянс	растерен окт.
95	преддверие с мивки	5.8 m²	теракот	фаянс	растерен окт.
96	преддверие- с мивки	5.9 m²	теракот	фаянс	растерен окт.
97	преддверие- тоалетни	2.9 m²	теракот	фаянс	растерен окт.
98	преддверие- тоалетни	5 m²	теракот	фаянс	растерен окт.
99	тоалетна	1.3 m²	теракот	фаянс	растерен окт.
100	тоалетна	1.3 m²	теракот	фаянс	растерен окт.
101	тоалетна	1.3 m²	теракот	фаянс	растерен окт.
102	тоалетна	1.3 m²	теракот	фаянс	растерен окт.
103	коридор	85.7 m²	гранитогрес	латекс	растерен окт.
104	научна лаборатория "2" ХИМИЯ И БИОХИМИЯ-аналитична химия	35.1 m²	PVC настилка	латекс	растерен окт.
105	учебна лаборатория "1" ХИМИЯ И БИОХИМИЯ-аналитична химия	56.0 m²	PVC настилка	латекс	растерен окт.
106	междинна подготвителна стая лаборатории по аналитична химия	19.5 m²	PVC настилка	латекс	растерен окт.
107	учебна лаборатория "2" ХИМИЯ И БИОХИМИЯ-аналитична химия	56.0 m²	PVC настилка	латекс	растерен окт.
108	учебни помагала и материали	17.0 m²	гранитогрес	латекс	растерен окт.
109	учебни помагала и материали - складово помещение	17.0 m²	гранитогрес	латекс	растерен окт.
110	учебна лаборатория "1" ХИМИЯ И БИОХИМИЯ-органична химия	55.4 m²	PVC настилка	латекс	растерен окт.
111	междинна подготвителна стая	19.3 m²	PVC настилка	латекс	растерен окт.
112	учебна лаборатория "2" ХИМИЯ И БИОХИМИЯ-органична химия	55.4 m²	PVC настилка	латекс	растерен окт.
113	лекционна зала "1" - 25 места катедра ОУИ на фармацията	55.3 m²	гранитогрес	латекс	растерен окт.
114	лекционна зала "2" - 25 места катедра ОУИ на фармацията	56.0 m²	гранитогрес	латекс	растерен окт.
115	коридор	56.9 m²	гранитогрес	латекс	растерен окт.
116	лекционна зала "3" - 25 места катедра ОУИ на фармацията	55.4 m²	гранитогрес	латекс	растерен окт.
117	складово помещение	12.3 m²	гранитогрес	латекс	растерен окт.
118	стълбищна клетка	19.8 m²	гранитогрес	латекс	растерен окт.
119	ФУГУС	3.3 m²	теракот	фаянс	растерен окт.
120	преддверие с мивки	5.5 m²	теракот	фаянс	растерен окт.
121	преддверие с мивки	5.5 m²	теракот	фаянс	растерен окт.
122	преддверие- тоалетни	2.8 m²	теракот	фаянс	растерен окт.
123	преддверие- тоалетни	2.8 m²	теракот	фаянс	растерен окт.
124	тоалетна	1.4 m²	теракот	фаянс	растерен окт.
125	тоалетна	1.4 m²	теракот	фаянс	растерен окт.
126	тоалетна	1.4 m²	теракот	фаянс	растерен окт.
127	тоалетна	1.4 m²	теракот	фаянс	растерен окт.

ЗАСТРОЕНА ПЛОЩ ВТОРИ ЕТАЖ- 1235 КВ.М.
РАЗГЪНАТА ЗАСТРОЕНА ПЛОЩ- 3671 КВ.М.

ТЕХНОЛОГИЧНО ОБОРУДВАНЕ:
1. Работен плот
2.Камина с вградена мивка (принудителна вентилация)

ЗАБЕЛЕЖКИ
* Във всички лаборатории над работните плотове се предвижда 60 см. PVC облицовка по стените

ЛЕГЕНДА
- стоманобетонова конструкция
- стена от газобетон
- Преградна стена от двуслойна гипсокартонена облицовка на конструкция

ПРОЕКТАНТСКО БЮРО "ТЕРАКОНСУЛТ" ЕООД
1301 Sofia,Bulgaria (+02)/981-36-55 GSM 0888/45-41-40 E-mail:project@multiplexbg.com

ОБЕКТ	Учебна сграда за нуждите на Медицински Университет – Плевен УПИ I, кв. 50 идент.56722.661.142, ул."Климент Охридски" N:1, гр.Плевен
ВЪЗЛОЖИТЕЛ	ПРОФ. Д-Р СЛАВЧО ТОМОВ, Д.М.Н., РЕКТОР ПРИ МУ - ПЛЕВЕН
ЧЕРТЕЖ	РАЗПРЕДЕЛЕНИЕ ВТОРИ ЕТАЖ КОТА +7.00- КОРПУС-5

АРХИТЕКТ	арх. Пламен Вълков	КОНСТРУКЦИИ	инж.Юлио Паскалев
НАЧЕРТАЛ	арх. Пламен Вълков	ЕЛЕКТРО	инж.Ангел Диков
Р-Л ФИРМА	инж.Юлио Паскалев	В и К	инж.Иванка Русева
		ОВК	инж.Люба Шалчекова

ЧАСТ: АРХИТЕКТУРА	ФАЗА:РП	МАЩАБ: 1:50	ЧЕРТЕЖ N: 8/16	ДАТА: 05.2014г.	ФОРМАТ: 1300/600

ТЕЗИ ПРОЕКТИ И ЧЕРТЕЖИ СА СОБСТВЕНОСТ НА АВТОРИТЕ. ВСЯКО ИЗПОЛЗВАНЕ, ЗАЕМАНЕ, ВЪЗПРОИЗВЕЖДАНЕ И РЕДАКТИРАНЕ НА ЧЕРТЕЖА БЕЗ СЪГЛАСИЕТО НА АВТОРА